
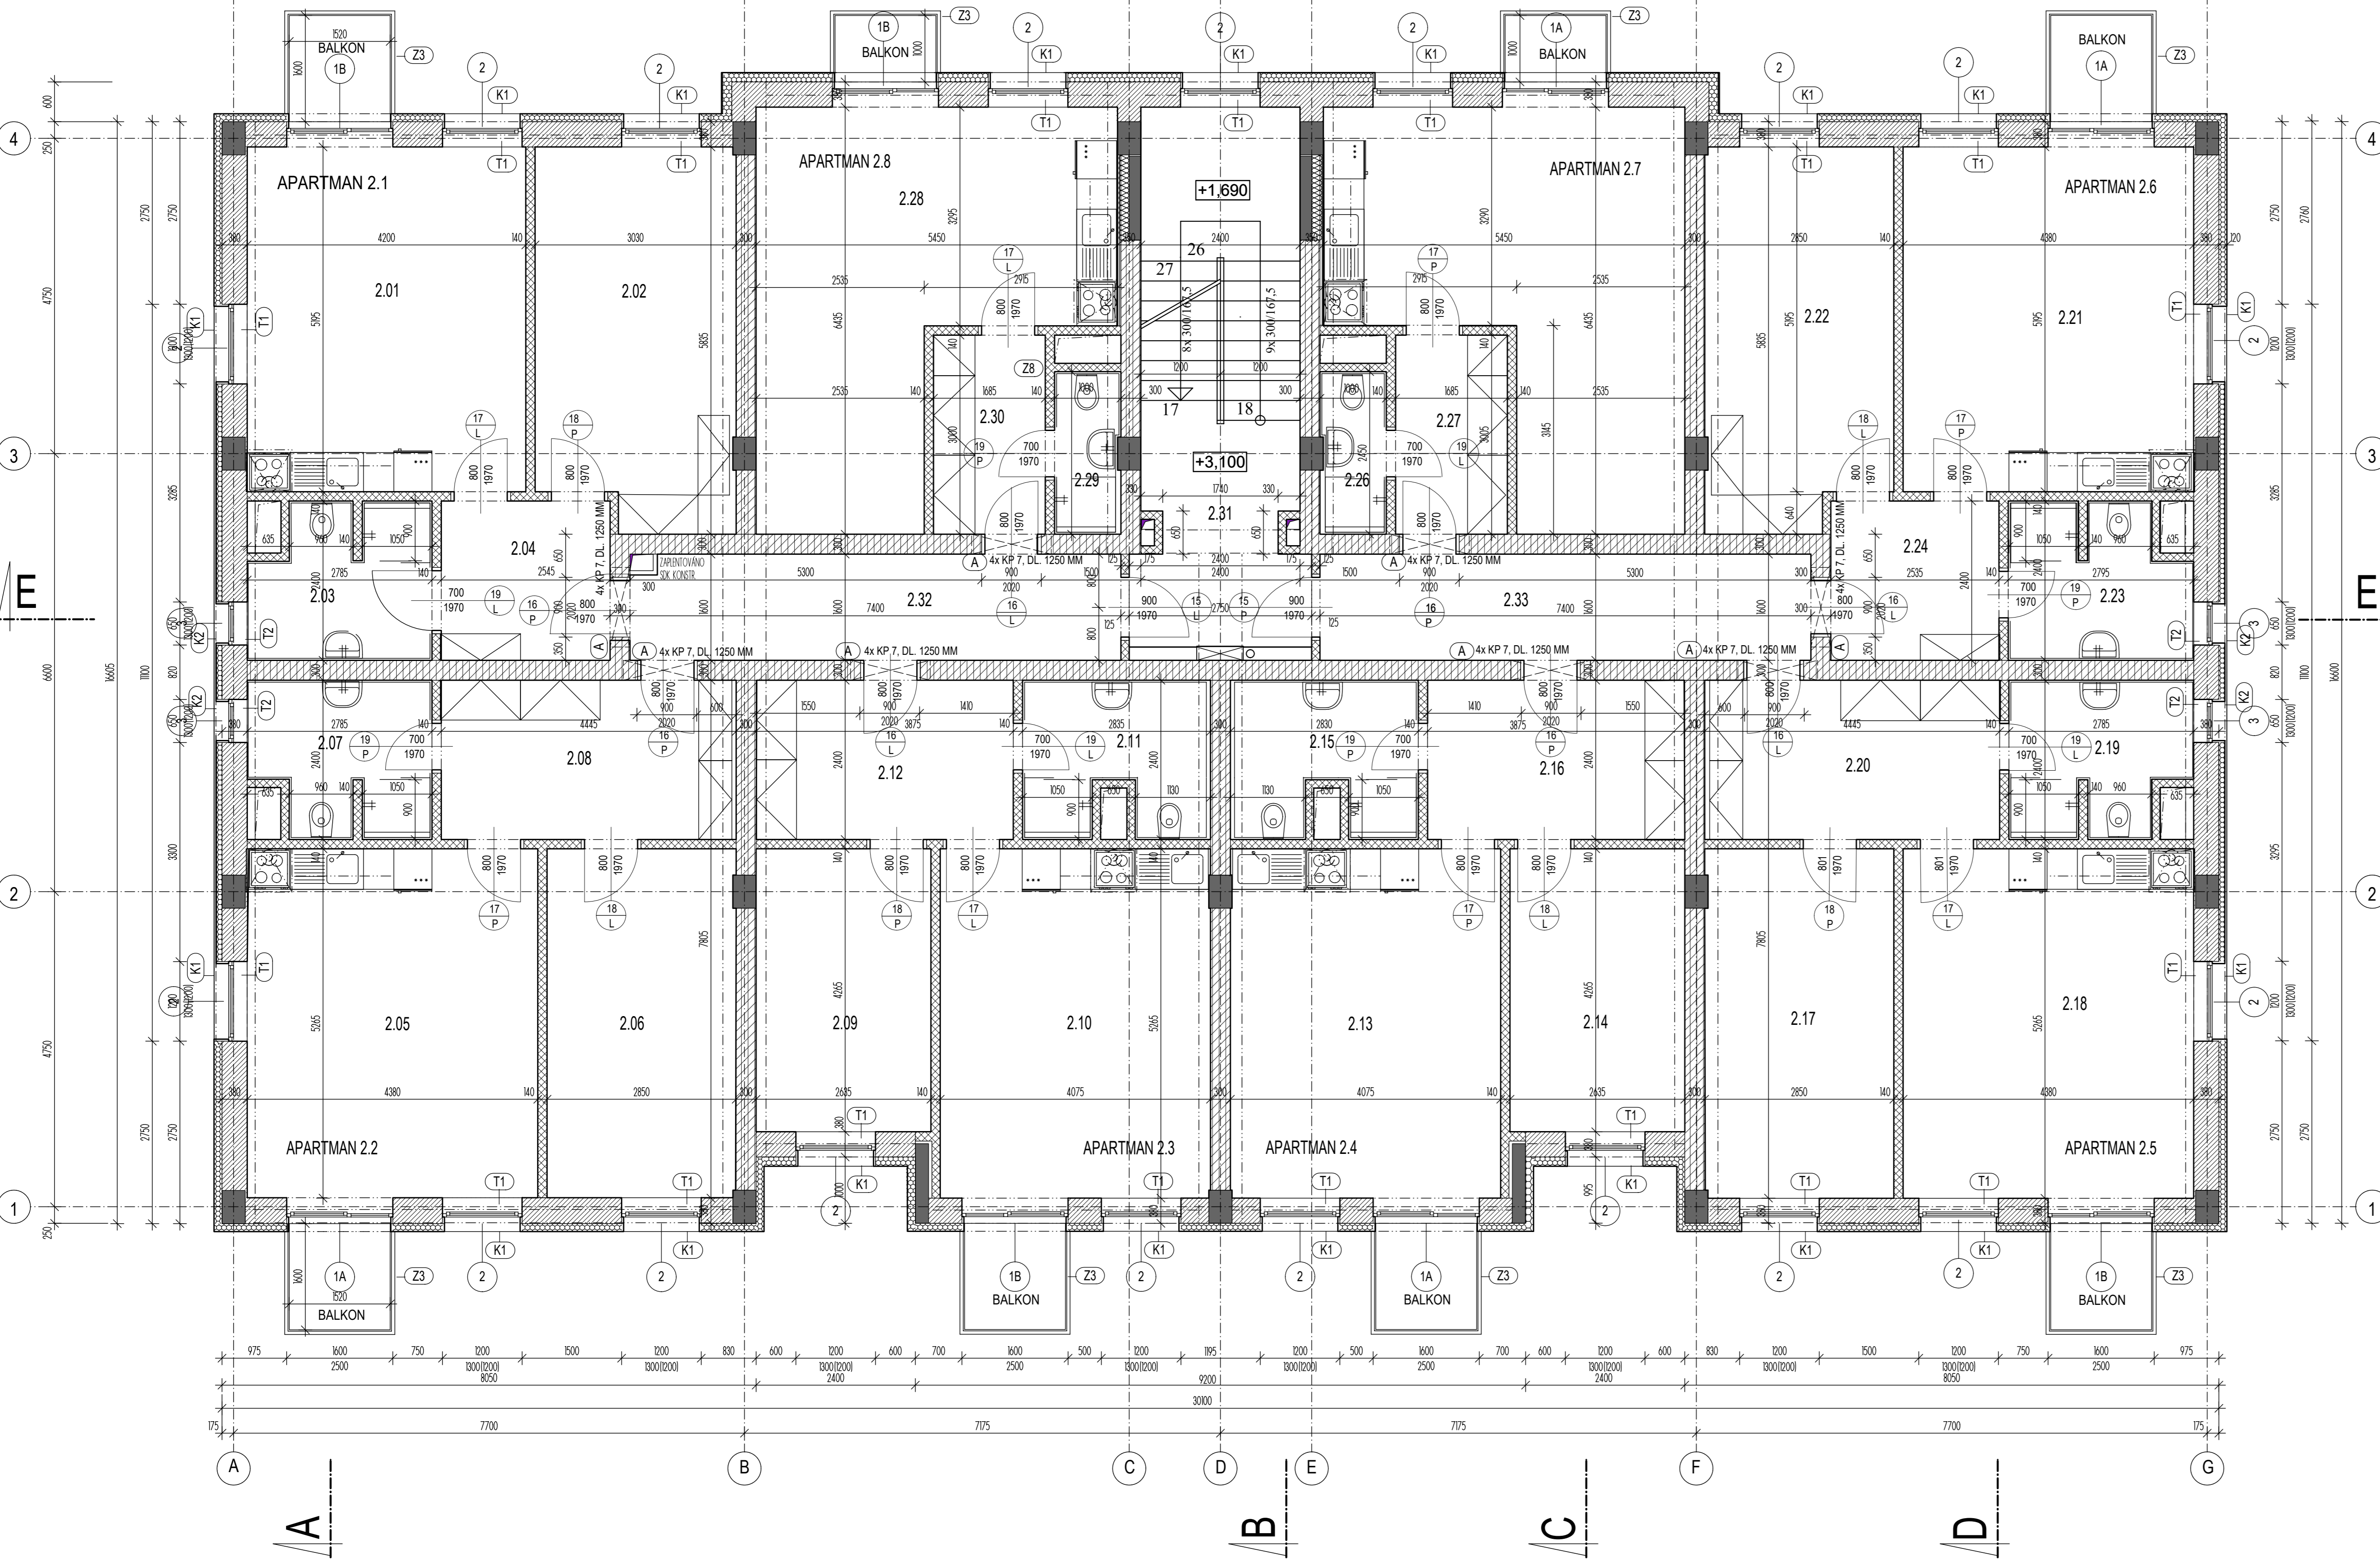


2.NP

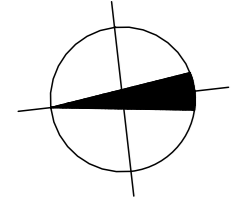


**LEGENDA HMOT**

- ŽB MONOLITICKÉ KONSTRUKCE, VIZ STATIKA
- ▨ BLOKY POROTHERM 38 PROFI, MALTA POROTHERM TM
- ▨ BLOKY POROTHERM 30 AKU Z Profi P20
- ▨ PŘÍČKY YTONG 125 mm v koutelkách je v určených místech SDK předstěna v =1200 mm, pro vedení ZTI
- ▨ ZATEPLENÍ OBJEKTU - VIZ SKLADBY KONSTRUKCÍ

**LEGENDA MÍSTNOSTI**

OZNAČENÍ	NÁZEV MÍSTNOSTI	PLOCHA [m²]	PODLAHA	STĚNA	STROP	LIŠTA
<b>APARTMAN 2.1</b>						
2.01	BALKON	2,43	PUR náter, např. PCI			
2.02	POKOJ + KUCHYŇSKÝ KOUT	23,00	plovoucí laminát	malba, obklad za k.l.	malba	soklová lišta 52 mm
2.03	LOŽNICE	15,70	plovoucí laminát	malba	malba	koberec, lišta 52 mm
2.04	KOUPELNA, WC	6,02	keramická dlažba	keramický obklad 2400	malba, podhled sv. 2400 mm	
2.04	CHODBA	6,14	keramická dlažba	malba	malba, podhled sv. 2400 mm	skří 100 mm
APARTMAN 2.1 - CELKOVÁ PLOCHA						
<b>APARTMAN 2.2</b>						
2.05	BALKON	2,43	PUR náter, např. PCI			
2.06	POKOJ + KUCHYŇSKÝ KOUT	23,24	plovoucí laminát	malba, obklad za k.l.	malba	soklová lišta 52 mm
2.07	LOŽNICE	14,75	plovoucí laminát	malba	malba	koberec, lišta 52 mm
2.08	KOUPELNA, WC	6,02	keramická dlažba	keramický obklad 2400	malba, podhled sv. 2400 mm	
2.08	CHODBA	10,55	keramická dlažba	malba	malba, podhled sv. 2400 mm	skří 100 mm
APARTMAN 2.2 - CELKOVÁ PLOCHA						
<b>APARTMAN 2.3</b>						
2.09	BALKON	2,43	PUR náter, např. PCI			
2.10	POKOJ + KUCHYŇSKÝ KOUT	21,38	plovoucí laminát	malba, obklad za k.l.	malba	soklová lišta 52 mm
2.11	LOŽNICE	11,14	plovoucí laminát	malba	malba	koberec, lišta 52 mm
2.12	KOUPELNA, WC	6,14	keramická dlažba	keramický obklad 2400	malba, podhled sv. 2400 mm	
2.12	CHODBA	9,32	keramická dlažba	malba	malba, podhled sv. 2400 mm	skří 100 mm
APARTMAN 2.3 - CELKOVÁ PLOCHA						
<b>APARTMAN 2.4</b>						
2.13	BALKON	2,43	PUR náter, např. PCI			
2.14	POKOJ + KUCHYŇSKÝ KOUT	21,35	plovoucí laminát	malba, obklad za k.l.	malba	soklová lišta 52 mm
2.15	LOŽNICE	11,38	plovoucí laminát	malba	malba	koberec, lišta 52 mm
2.16	KOUPELNA, WC	6,02	keramická dlažba	keramický obklad 2400	malba, podhled sv. 2400 mm	
2.16	CHODBA	9,32	keramická dlažba	malba	malba, podhled sv. 2400 mm	skří 100 mm
APARTMAN 2.4 - CELKOVÁ PLOCHA						
<b>APARTMAN 2.5</b>						
2.17	BALKON	2,43	PUR náter, např. PCI			
2.18	POKOJ + KUCHYŇSKÝ KOUT	23,23	plovoucí laminát	malba, obklad za k.l.	malba	soklová lišta 52 mm
2.19	LOŽNICE	14,84	plovoucí laminát	malba	malba	koberec, lišta 52 mm
2.20	KOUPELNA, WC	6,02	keramická dlažba	keramický obklad 2400	malba, podhled sv. 2400 mm	
2.20	CHODBA	10,53	keramická dlažba	malba	malba, podhled sv. 2400 mm	skří 100 mm
APARTMAN 2.5 - CELKOVÁ PLOCHA						
<b>APARTMAN 2.6</b>						
2.21	BALKON	2,43	PUR náter, např. PCI			
2.22	POKOJ + KUCHYŇSKÝ KOUT	23,00	plovoucí laminát	malba, obklad za k.l.	malba	soklová lišta 52 mm
2.23	LOŽNICE	15,70	plovoucí laminát	malba	malba	koberec, lišta 52 mm
2.24	KOUPELNA, WC	6,02	keramická dlažba	keramický obklad 2400	malba, podhled sv. 2400 mm	
2.24	CHODBA	6,14	keramická dlažba	malba	malba, podhled sv. 2400 mm	skří 100 mm
APARTMAN 2.6 - CELKOVÁ PLOCHA						
<b>APARTMAN 2.7</b>						
2.25	BALKON	1,60				
2.26	POKOJ + KUCHYŇSKÝ KOUT	26,09	plovoucí laminát	malba, obklad za k.l.	malba	soklová lišta 52 mm
2.27	LOŽNICE	14,84	plovoucí laminát	malba	malba	koberec, lišta 52 mm
2.28	KOUPELNA, WC	2,43	keramická dlažba	keramický obklad 2400	malba, podhled sv. 2400 mm	
2.28	CHODBA	5,10	keramická dlažba	malba	malba, podhled sv. 2400 mm	skří 100 mm
APARTMAN 2.7 - CELKOVÁ PLOCHA						
<b>APARTMAN 2.8</b>						
2.29	BALKON	1,60				
2.30	POKOJ + KUCHYŇSKÝ KOUT	26,09	plovoucí laminát	malba, obklad za k.l.	malba	soklová lišta 52 mm
2.31	LOŽNICE	14,84	plovoucí laminát	malba	malba	koberec, lišta 52 mm
2.32	KOUPELNA, WC	2,43	keramická dlažba	keramický obklad 2400	malba, podhled sv. 2400 mm	
2.33	CHODBA	5,10	keramická dlažba	malba	malba, podhled sv. 2400 mm	skří 100 mm
APARTMAN 2.8 - CELKOVÁ PLOCHA						
<b>SPOLEČNÉ PROSTORY</b>						
2.31	CHODBA, SCHODIŠTĚ	20,16	plovoucí laminát	malba	malba	ker. skří 100 mm
2.32	CHODBA	12,91	keramická dlažba	malba	malba, podhled sv. 2400 mm	skří 100 mm
2.33	CHODBA	12,92	keramická dlažba	malba	malba, podhled sv. 2400 mm	skří 100 mm
SPOLEČNÉ PROSTORY - CELKOVÁ PLOCHA						

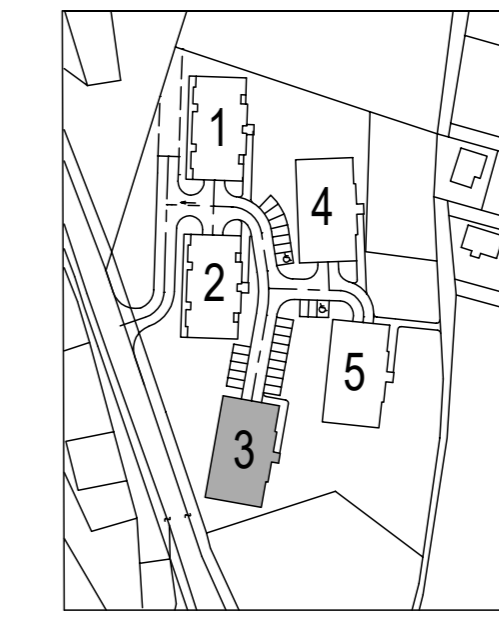

**APARTMÁNOVÉ DOMY KLÍNOVEC - LOUČNÁ**  
 LOUČNÁ POD KLÍNOVCEM  
 č. parcely 396/7, k.ú. Loučná pod Klínovcem

STUPEŇ: REALIZAČNÍ DOKUMENTACE STAVBY

STAVEBNÍ OBJEKT: **SO 03**

OBJEDNATEL: KLÍNOVEC REAL s.r.o. Liberec V Králově nám. Českých bratří 36, 460 01 | Ing. František Šobr, jednatel společnosti | Ing. Ladislav Drda, jednatel společnosti

ARCHITEKT: SONSKÝ architekt s.r.o. Na Pochy 1165, 460 01 LIBEREC 3 | ING. ARCH. BORIS SONSKÝ | 603 864 423

VYBRACOVAL: JŘÍ ČERVINKA nám. E. Beneše 1, 460 01, Liberec 1 | JŘÍ ČERVINKA | 608 628 657

STATIKA: ING. MILAN HAMPL, MRŠTIKOVA 399/2, 460 01 LIBEREC 3 | ING. MILAN HAMPL | 603 167 025

ELEKTROINSTALACE, INŽ. SÍTĚ: BČ. ČEJKA - EL-CENTER s.r.o. SOKOLSKÁ 199, 460 01 LIBEREC 1 | MARTIN ŠEMBERK | 774 370 143

VYTÁPĚNÍ: ING. MARTIN SPALENSKÝ, MRŠTIKOVA 399/2, 460 01 LIBEREC 3 | ING. MARTIN SPALENSKÝ | 604 239 227

VÍZUCHOTECHNIKA: ING. JŘÍ KOVÁR, MRŠTIKOVA 399/2, 460 01 LIBEREC 3 | ING. JŘÍ KOVÁR | 603 251 596

ZDRAVOTNĚ-TECHNICKÉ INSTALACE: ING. HANA HERMOVÁ, LAŽOVA 192, 460 14 LIBEREC XVII | ING. HANA HERMOVÁ | 604 531 808

PROTPOŽÁRNÍ OPATŘENÍ: ING. JAN TRAFNA, DOLNÝ MOST 228, 463 12 LIBEREC 25 | ING. JAN TRAFNA | 603 498 045

FORMÁT: 10 x A4 | MĚŘÍTKO: 1 : 50 | DATUM: březen 2019 | Č. PÁŘÍ: KOPIE

STUPEŇ: RDS | STAVEBNÍ OBJEKT: SO 03 | ČÍSLO VÝKRESU: D.1.1.03

NÁZEV VÝKRESU: **2. NADZEMNÍ PODLAŽÍ**